

R O M Â N I A
JUDEȚUL BRĂILA
COMUNA SILIȘTEA
CONSILIUL LOCAL
HOTĂRÂREA Nr. 29
Din 11.04.2019

cu privire la completarea Inventarului bunurilor care aparțin domeniului privat al comunei
SILIȘTEA, județul BRAILA

Consiliul local al Comunei SILIȘTEA, Județul Brăila, întrunit în ședință ordinară în
data de 11.04.2019;

În temeiul prevederilor art. 45 alin. (1) și art.115 alin.1 lit. „b” din legea administrației
publice locale nr. 215/2001, republicată, cu modificările și completările ulterioare,

Având în vedere prevederile:

a) art.36 alin(1), alin.(2) lit.”c”, ale art.119-123, precum și ale art.63, alin.(1), lit.”b” și
alin.”5”, lit.”d” din Legea administrației publice locale nr.215/2001, republicată, cu
modificările și completările ulterioare,

b) art.4 din Legea nr.213/1998, privind bunurile de proprietate publică, modificată și
completată prin Legea nr.71/2011, pentru punerea în aplicare a legii nr.287/2009 privind
Codul civil;

c) art.859(2) și 876 din Codul civil aprobat prin Legea nr.287/2009, republicată, cu
modificările și completările ulterioare;

luând act de :

a)referatul de aprobare al primarului comunei SILIȘTEA, în calitatea sa de inițiator;

b)raportul de specialitate întocmit de Compartimentul de resort din cadrul Primăriei
SILIȘTEA,;

c)raportul Comisiilor de specialitate, reunite(nr.1- 3) din cadrul Consiliului Local;

CONSILIUL LOCAL AL COMUNEI SILIȘTEA adoptă prezenta hotărâre:

Art.1.- (1) Se aprobă includerea în domeniul privat al comunei SILIȘTEA a bunurilor
imobile(terenuri) în situate în intravilanul comuna SILIȘTEA, identificate conform
planurilor de amplasament, conform ANEXEI ce face parte integrantă din prezenta hotărâre.

(2) Cheltuielile privind înscrierea în cartea funciară a comunei SILIȘTEA, vor fi
suportate de la bugetul local al comunei.

Art.2.- Primarul comunei SILIȘTEA efectuează procedurile legale privind
actualizarea limitei unității administrativ-teritoriale, conform Planurilor de amplasament și
delimitare a bunurilor imobile.

Art.3. – Prin grija secretarului comunei prezenta hotărâre se aduce la cunoștință
publică prin afișare la sediul și pe site-ul Primăriei comunei SILIȘTEA și se transmite către:

- Primarul UAT SILIȘTEA, domnul EFTEME ILIE,
- compartimentului registru agricol și urbanism,
- Instituția Prefectului - județul Brăila.



CONTRASEMNEAZĂ
SECRETARUL COMUNEI,
BĂBUȘ EUGEN

Această hotărâre a fost adoptată cu un număr de.....voturi din totalul de 11
consilieri în funcție.

ANEXA NR. 1 LA HCLnr. 29 din 11. 0


INVENTARUL BUNURILOR CARE APA

NR. CRT.	DENUMIREA BUNULUI
0.	
1.	TEREN EXTINDERE INTRAVILAN SATU COTU-LUNG
2.	TEREN EXTINDERE INTRAVILAN SATU COTU-LUNG
3.	TEREN INTRAVILAN SATUL COTU-LUN
4.	TEREN INTRAVILAN SATUL COTU-LUN
5.	TEREN INTRAVILAN SATUL COTU-LUN
6.	TEREN INTRAVILAN SATUL COTU-LUN
7	TEREN INTRAVILAN SATUL COTU-LUN
8.	TEREN INTRAVILAN SATUL COTU-LUN

Plan de amplasament si delimitare a imobilului

Scara 1:500

Nr.cadastral	Suprafata (mp)	Adresa imobilului
1129		Jud. Braila, Com Silistea, sat Cotu Lung, Tarla 18 parcela 2/4
Cartea Funciara nr.	UAT	EXTINDERE INTRAVILAN SILISTEA

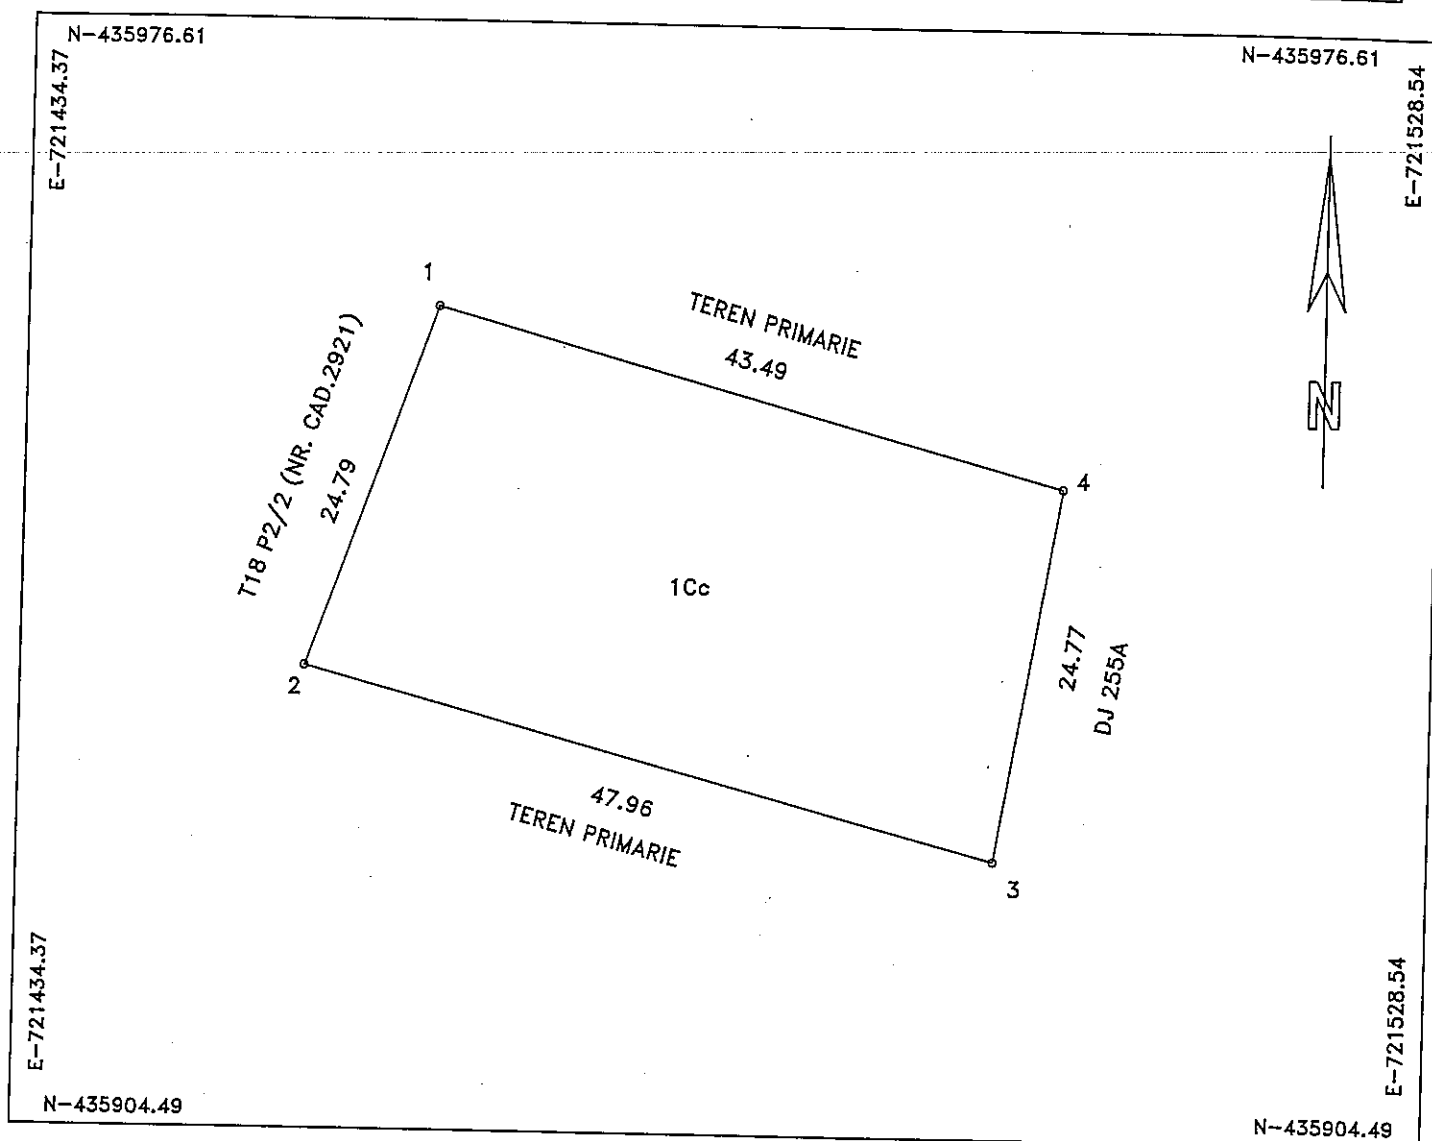

A. DATE REFERITOARE LA TEREN

Numar parcela	Categoria de folosinta	Supraf.din masuratori(mp)	Mentuni
1	AC	1129	
TOTAL		1129	2-3-4-GARD ; 4-1-2 -NEMATERIALIZAT.

B. DATE REFERITOARE LA CONSTRUCTII

Cod constructie	Destinatia	Suprafata construita la sol(mp)	Mentuni
TOTAL			


Suprafata totala masurata a imobilului = 1129 mp.

Executant: PFA RUSU GHEORGHE Confirm executarea masuratorilor la teren, corectitudinea intocmirii documentatiei cadastrale si corespondenta acesteia cu realitatea din teren. Semnatura si stampila Data: 09.04.2019	Inspector Confirm introducerea imobilului in baza de date integrata si atribuirea numarului cadastral Semnatura si parafa Data: Stampila BCPI
--	--

Plan de amplasament si delimitare a imobilului

Scara 1:500

Nr.cadastral	Suprafata (mp)	Adresa imobilului
	1129	Jud. Braila, Com Silistea, sat Cotu Lung, Tarlat 18 parcela 2/5
Cartea Funciara nr.		EXTINDERE INTRAVILAN
	UAT	SILISTEA

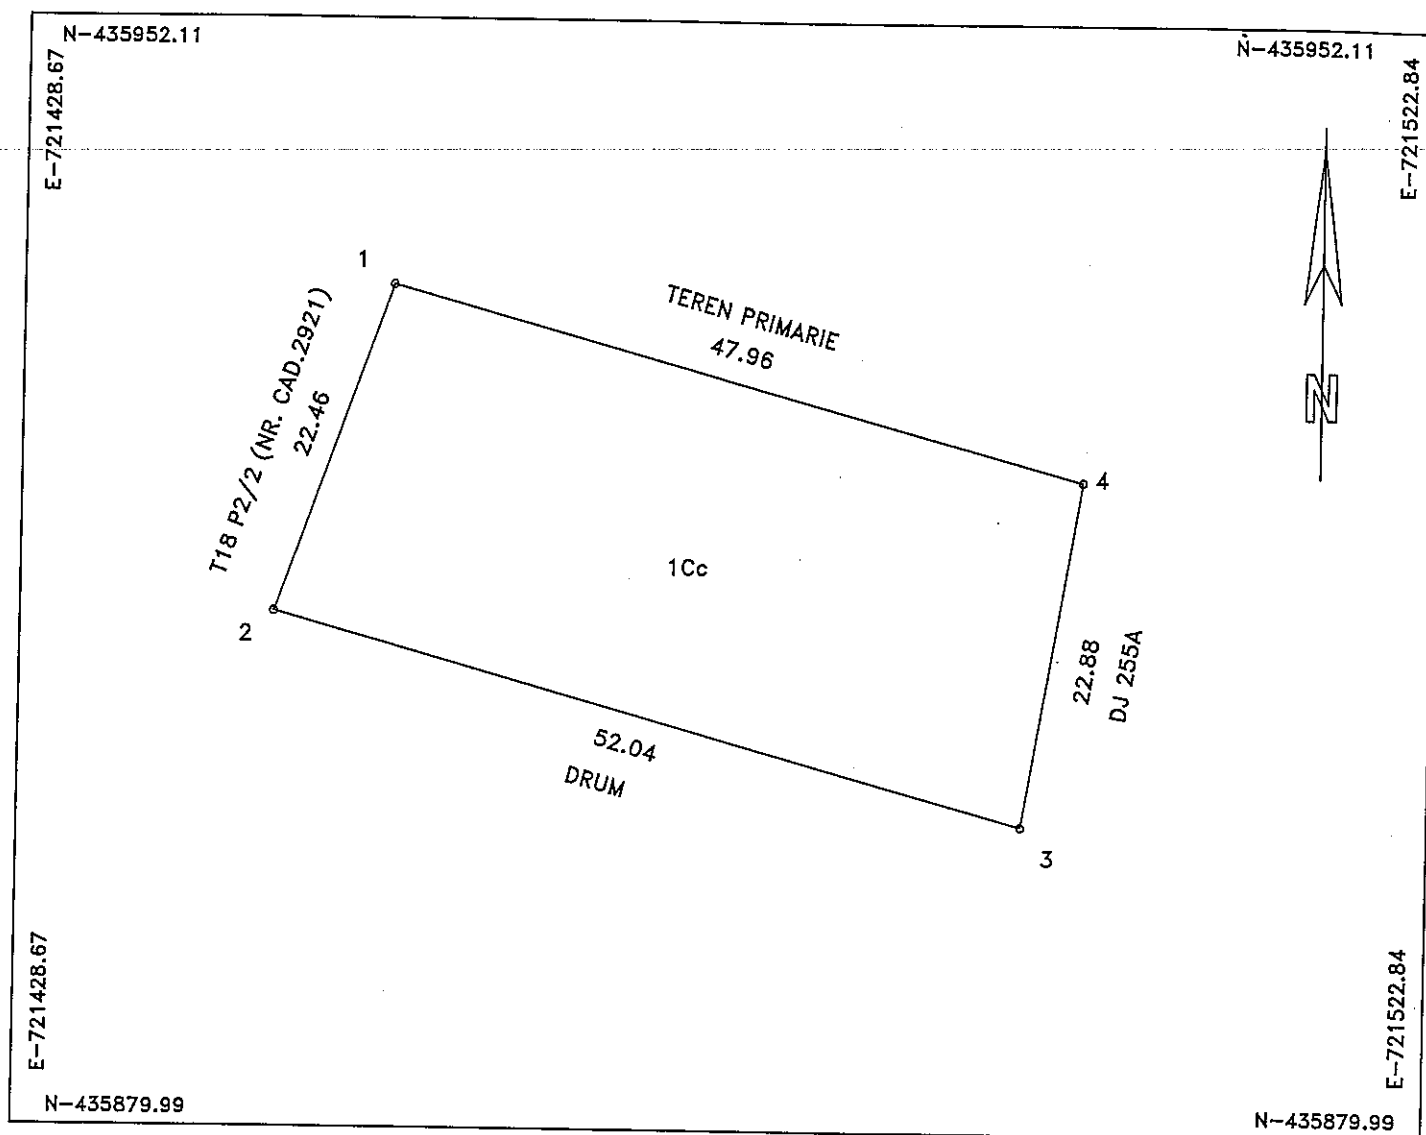

A. DATE REFERITOARE LA TEREN

Numar parcela	Categoria de folosinta	Supraf.din masuratori(mp)	Mentii
1	Cc	1129	
TOTAL		1129	2-3-4-GARD ; 4-1-2 -NEMATERIALIZAT.

B. DATE REFERITOARE LA CONSTRUCTII

Cod constructie	Destinatia	Suprafata construita la sol(mp)	Mentii
TOTAL			


Suprafata totala masurata a imobilului = 1129 mp.

Executant: PFA RUSU GHEORGHE Confirm executarea masurarii terenului, corectitudinea intocmirii documentatiei cadastrale si corespondenta acesteia cu realitatea din teren Seria RO-BR-F Nr. 0024 Semnatura si stampila GHEORGHE Data: 09.04.2019	Inspector Confirm introducerea imobilului in baza de date integrata si atribuirea numarului cadastral Semnatura si parafa Data: Stampila BCPI
--	--

Plan de amplasament si delimitare a imobilului

Scara 1:500

Nr.cadastral	Suprafata (mp)	Adresa imobilului
931		Jud. Braila, Com Silistea, sat Cotu Lung, Cvarial 15 parcela 141/4
Cartea Funciara nr.	UAT	SILISTEA

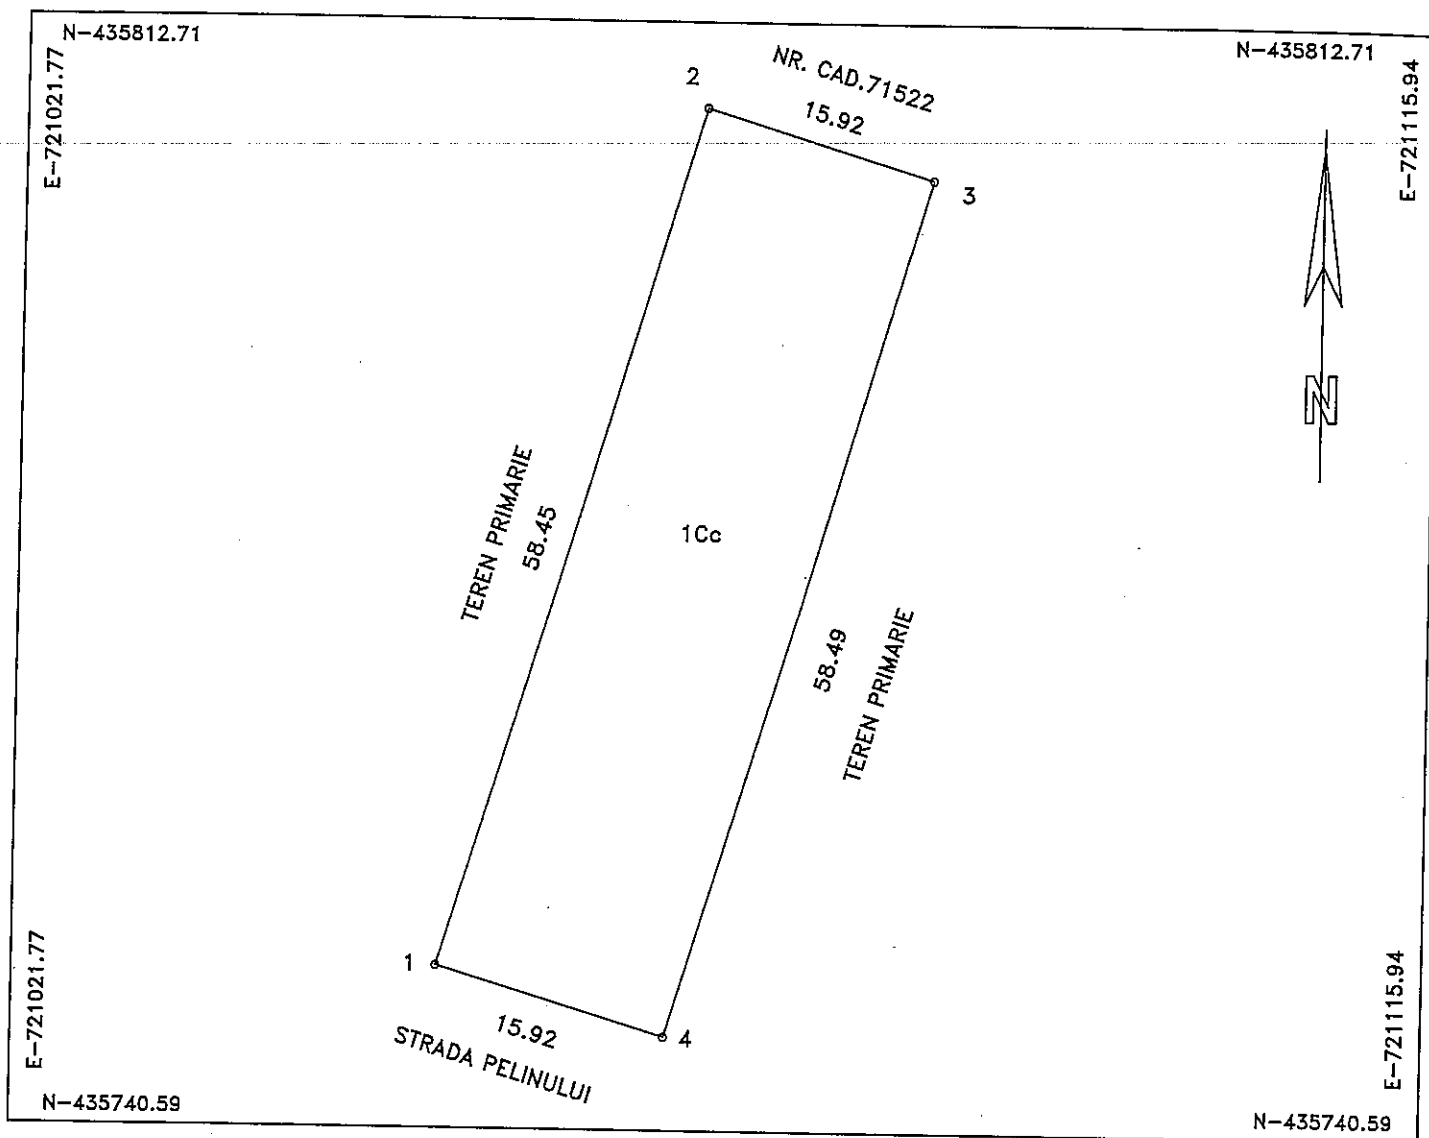

A. DATE REFERITOARE LA TEREN

Numar parcela	Categoria de folosinta	Supraf.din masuratori(mp)	Mentiuni
1	Cc	931	
TOTAL		931	2-3-4-GARD ; 4-1-2-NEMATERIALIZAT.

B. DATE REFERITOARE LA CONSTRUCTII

Cod constructie	Destinatia	Suprafata construita la sol(mp)	Mentiuni
TOTAL			


Suprafata totala masurata a imobilului = 931 mp.

Executant: PFA RUSU GHEORGHE Confirm executarea masuratorilor la teren si corectitudinea intocmirii documentatiei cadastrale si corespondenta acesteia cu realitatea din teren Semnatura si stampila Data: 09.04.2019	Inspector Confirm introducerea imobilului in baza de date integrata si atribuirea numarului cadastral Semnatura si parafa Data: Stampila BCPI
---	--

Plan de amplasament si delimitare a imobilului

Scara 1:500

Nr.cadastral	Suprafata (mp)	Adresa imobilului
	932	Jud. Braila, Com Silistea, sat Cotu Lung, Cvarial 15 parcela 141/5
Cartea Funciara nr.	UAT	SILISTEA

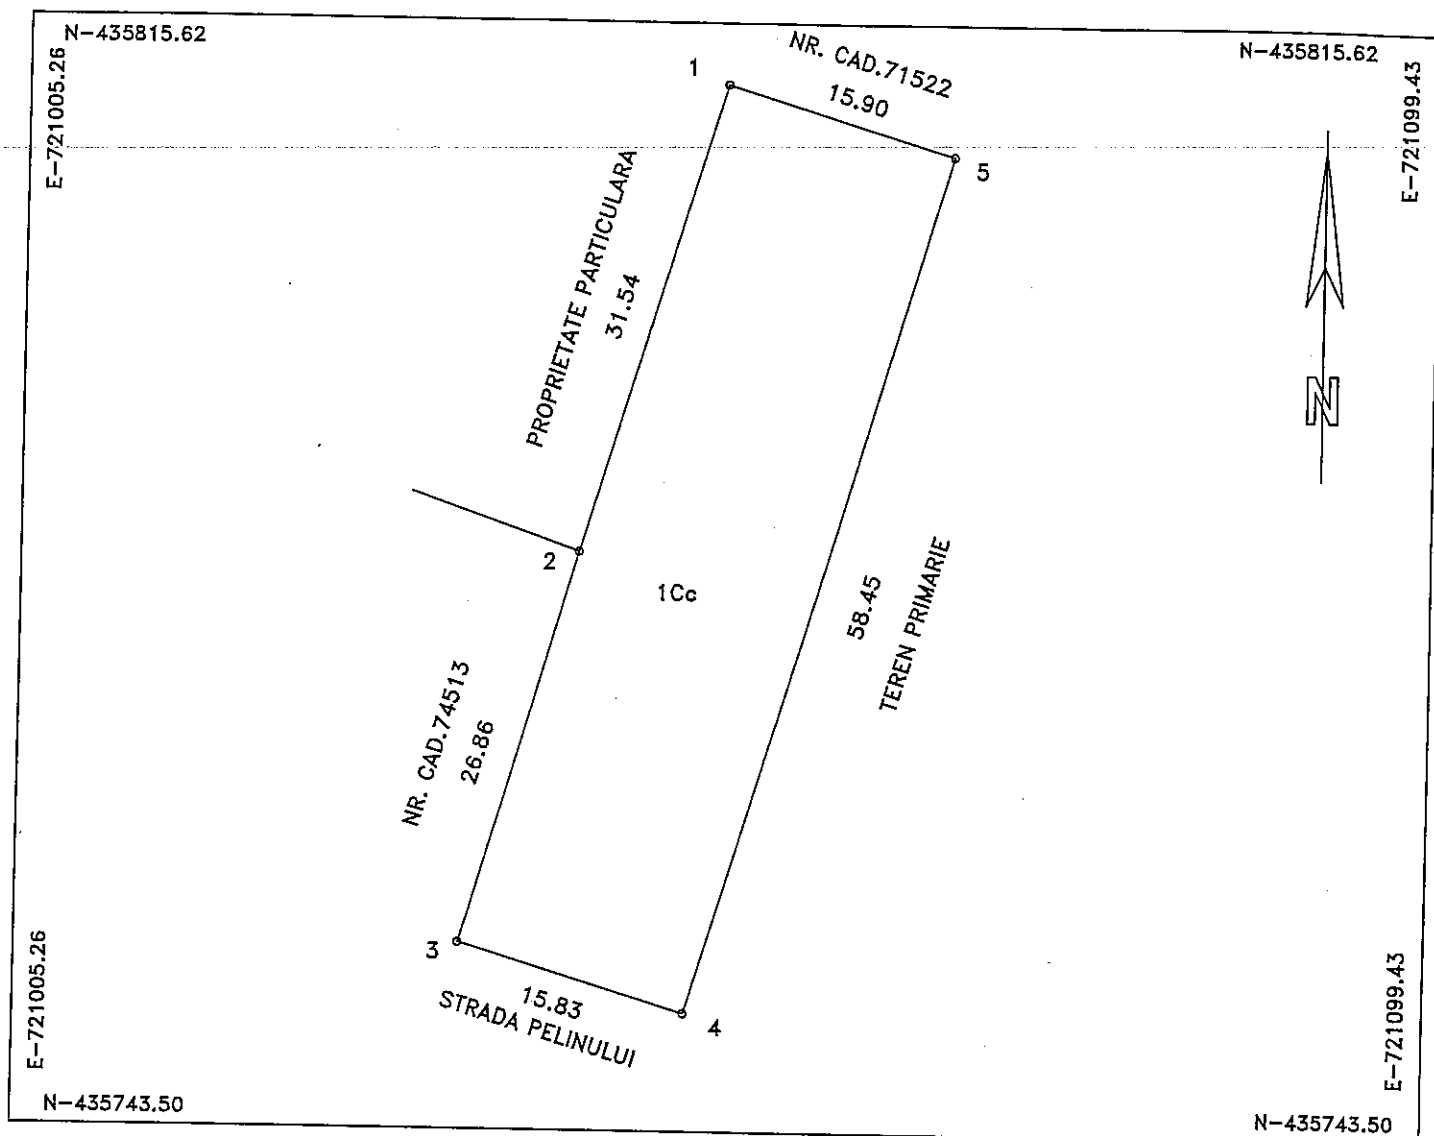

A. DATE REFERITOARE LA TEREN

Numar parcela	Categoria de folosinta	Supraf.din masuratori(mp)	Mentiiuni
1	Cc	932	
TOTAL		932	5-1-2-3-GARD ; 3-4-5-NEMATERIALIZAT.

B. DATE REFERITOARE LA CONSTRUCTII

Cod constructie	Destinatia	Suprafata construita la sol(mp)	Mentiiuni
TOTAL			


Suprafata totala masurata a imobilului = 932 mp.

Executant: PFA RUSU GHEORGHE Confirm executarea masuratorilor la teren, corectitudinea intocmirii documentelor cadastrale si corespondenta acestora cu realitatea terenului. Semnatura si stampila Data: 09.04.2019	Inspector Confirm introducerea imobilului in baza de date integrata si atribuirea numarului cadastral Semnatura si parafa Data: Stampila BCPI
---	--

Scara 1:500

Nr.cadastral	Suprafata masurata(mp)	Adresa imobilului
	873	Jud. Braila, Com Silistea, sat Cotu Lung, cvartal 13 parcela 110/1

Cartea Funciara nr.	UAT	SILISTEA
---------------------	-----	----------

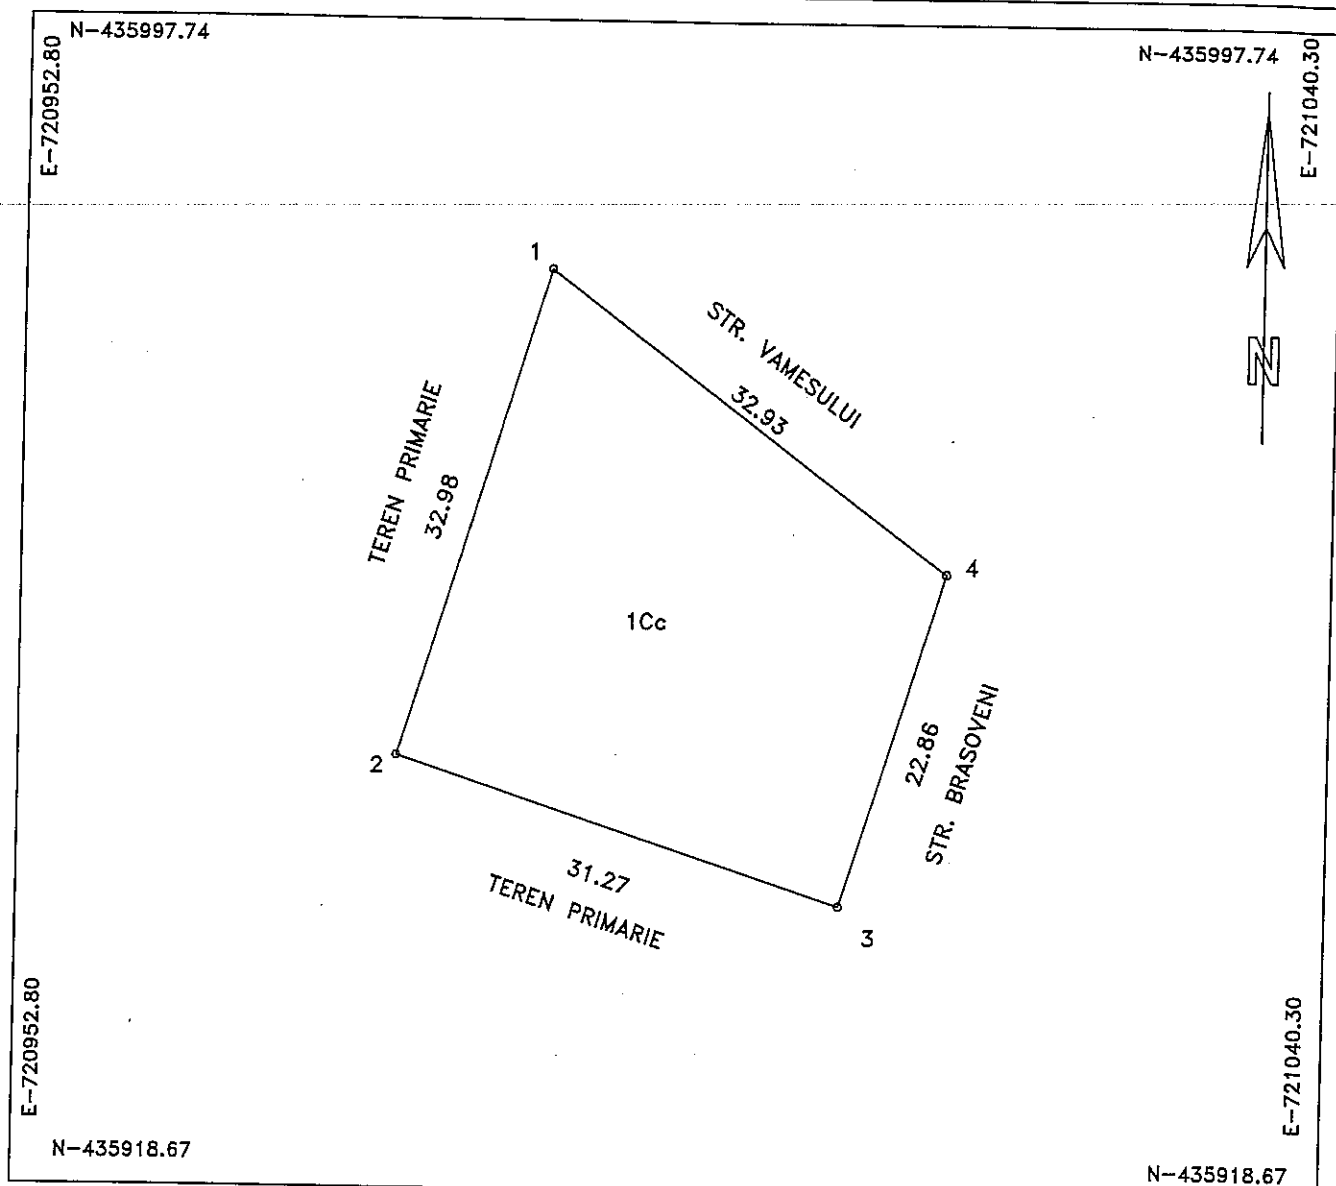

A. Date referitoare la teren

Nr. parcela	Categorie de folosinta	Suprafata (mp)	Mentuni
1	Cc	873	IMOBIL IMPREJMUIT CU GARD.
TOTAL		873	

B. Date referitoare la constructii

Cod	Destinatia	Supraf. constr. la sol(mp)	Mentuni
TOTAL			


Suprafata totala masurata a imobilului = 873 mp.

CERTIFICAT DE AUTORIZARE PFA RUSU GHEORGHE Seria RO-BR-F Nr. 0024 Confirm executarea masuratorilor la teren, corectitudinea intocmirii documentatiei cadastrale corespondenta acestora cu realitatea terenului CATEGORIA B Semnatura si stampila Data: 02.04.2019	Inspector Confirm introducerea imobilului in baza de date integrata si atribuirea numarului cadastral Semnatura si parafa Data: Stampila BCPI
---	--

PLAN DE AMPLASAMENT SI DELIMITARE A IMOBILULUI
Scara 1:500

Nr.cadastral	Suprafata masurata(mp)	Adresa imobilului
	874	Jud. Braila, Com Silistea, sat Cofu Lung, cvartal 13 parcela 110/2

Cartea Funciara nr.	UAT	SILISTEA
---------------------	-----	----------

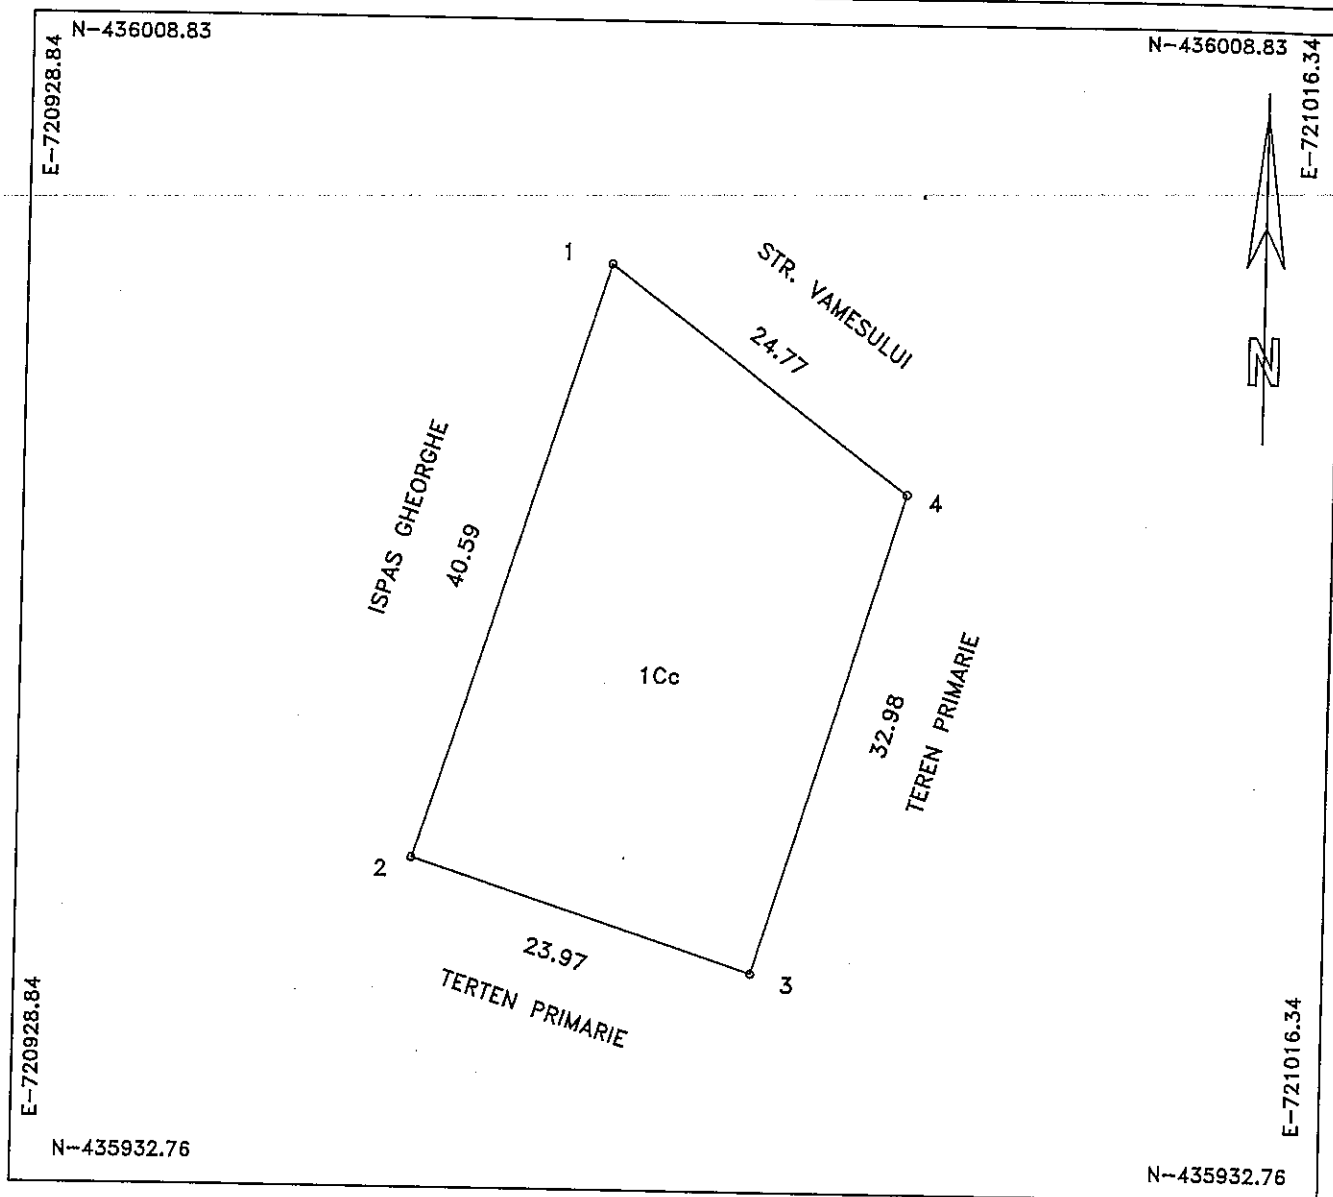

A. Date referitoare la teren

Nr. parcela	Categorie de folosinta	Suprafata (mp)	Mentii
1	Cc	874	IMOBIL IMPREJMUIT CU GARD.
TOTAL		874	

B. Date referitoare la constructii


Cod	Destinatia	Supraf. constr. la sol(mp)	Mentii
TOTAL			

Suprafata totala masurata a imobilului = 874 mp.

PFA RUSU GHEORGHE CERTIFICAT Confirm executarea masuratorilor de teren, corectitudinea intocmirii documentatiei cadastrale si corespondenta acestora cu realitatea din teren RUSU GHEORGHE Semnatura si stampila Data: 02.04.2019	Inspector Confirm introducerea imobilului in baza de date integrata si atribuirea numarului cadastral Semnatura si parafa Data: Stampila BCPI
---	--

PLAN DE AMPLASAMENT SI DELIMITARE A IMOBILULUI
Scara 1:500

Nr.cadastral	Suprafata masurata(mp)	Adresa imobilului
	873	Jud. Braila, Com Silistea, sat Cotu Lung, cvartal 13 parcela 110/3
Cartea Funciara nr.	UAT	SILISTEA

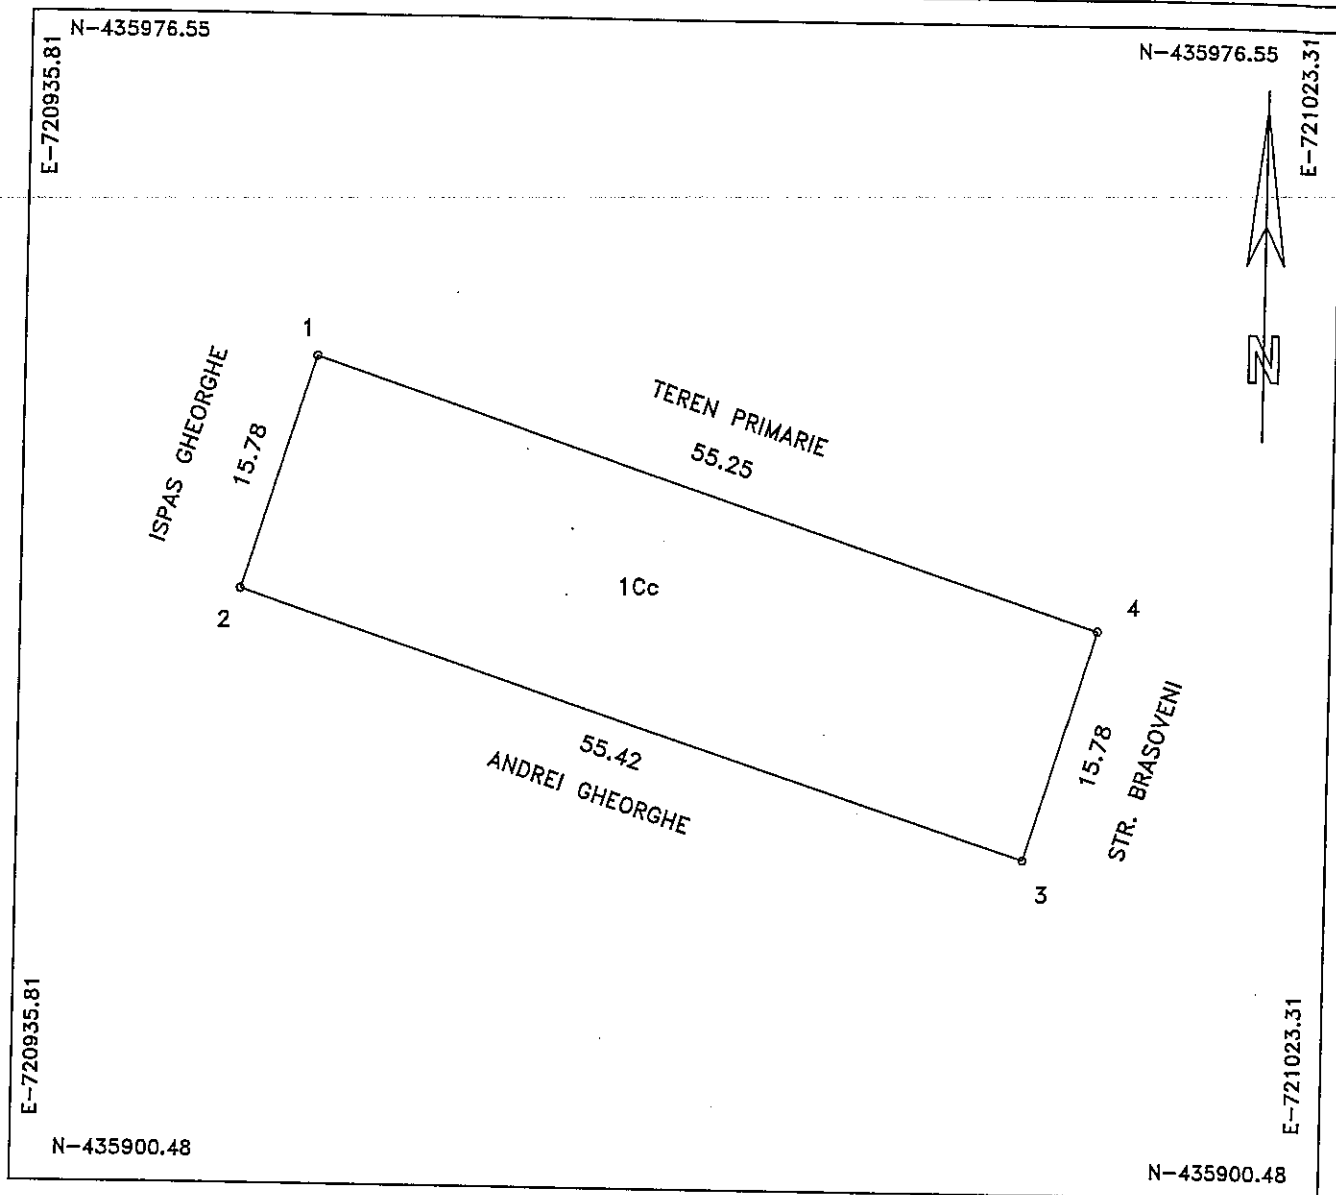

A. Date referitoare la teren

Nr. parcela	Categorie de folosinta	Suprafata (mp)	Mentiiuni
1	Cc	873	IMOBIL IMPREJMUIT CU GARD.
TOTAL		873	

B. Date referitoare la constructii


Cod	Destinatia	Supraf. constr. la sol(mp)	Mentiiuni
TOTAL			

Suprafata totala masurata a imobilului = 873 mp.

PFA RUSU GHEORGHE Confirm executarea masuratorilor teren, corectitudinea intocmirii documentelor cadastrale si corespondenta acestora cu realitatea din teren Semnatura si stampila Data: 02.04.2019 CERTIFICAT RUSU GHEORGHE CATEGORIA B PFA Nr. 0024	Inspector Confirm introducerea imobilului in baza de date integrata si atribuirea numarului cadastral Semnatura si parafa Data: Stampila BCPI
--	--

Scara 1:500

Nr.cadastral	Suprafata masurata(mp)	Adresa imobilului
	2620	Jud. Braila, Com Silistea, sat Cotu Lung, cvarfal 13 parcela 110
Cartea Funciara nr.	UAT	STR.....
		SILISTEA

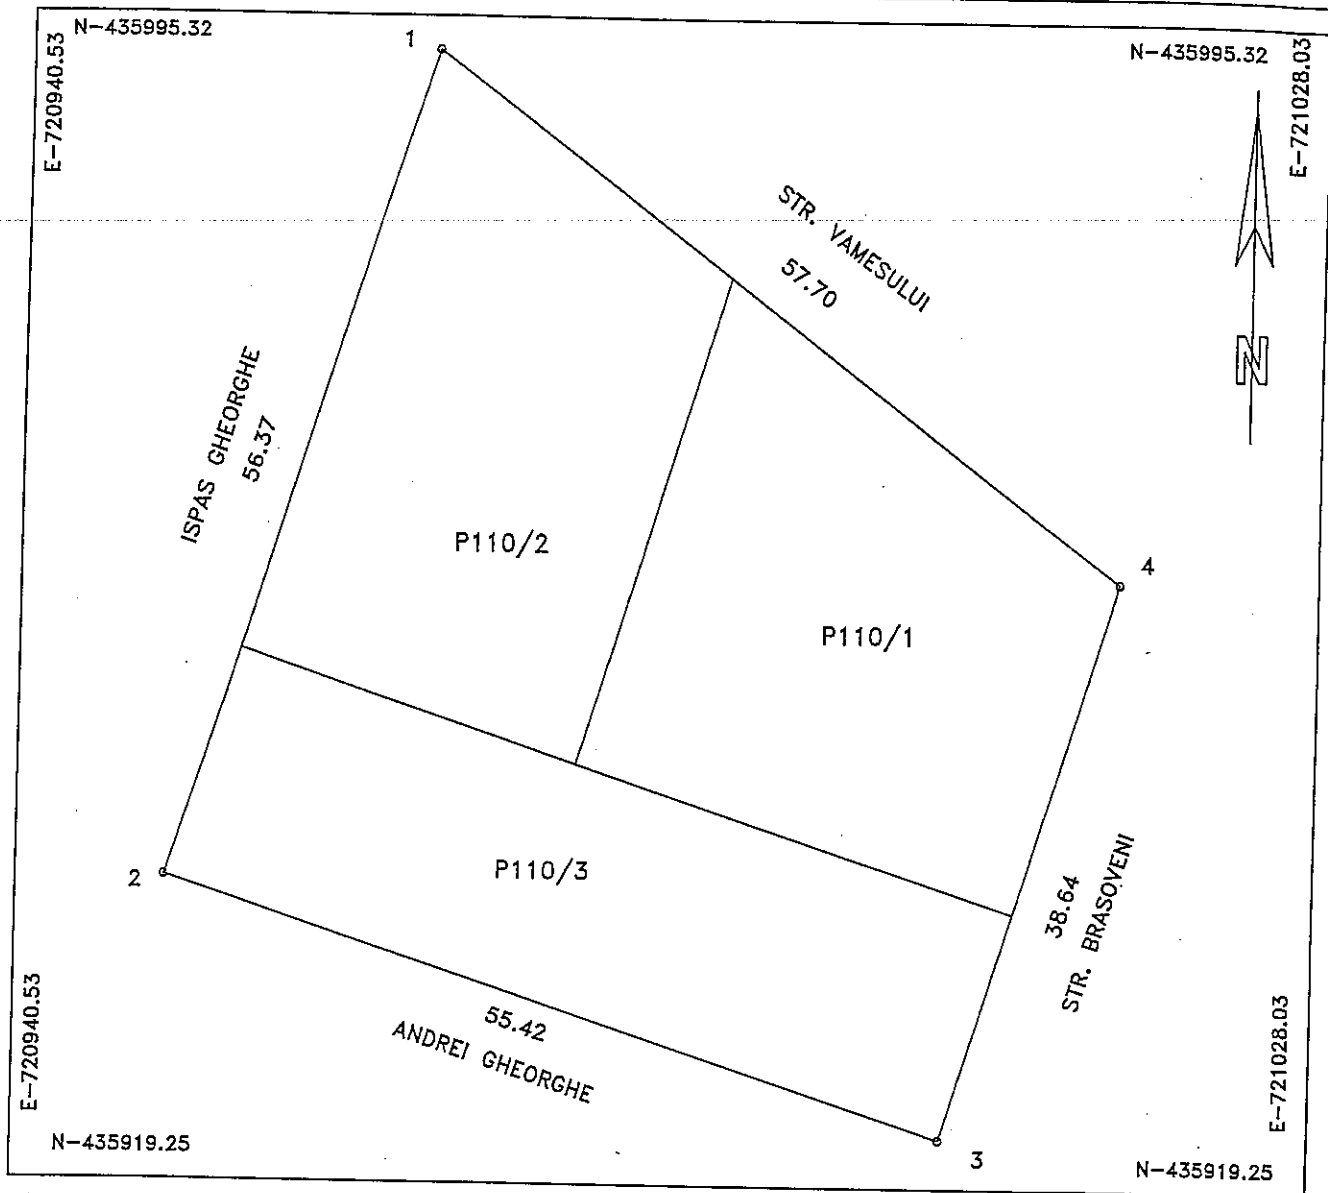

A. Date referitoare la teren

Nr. parcela	Categorie de folosinta	Suprafata (mp)	Mentuni
1	CC	2620	IMOBIL IMPREJMUIT CU GARD.
TOTAL		2620	

B. Date referitoare la constructii

Cod	Destinatia	Supraf. constr. la sol(mp)	Mentuni
TOTAL			


Suprafata totala masurata a imobilului = 2620 mp.
Suprafata acte = 2620 mp.

PFA RUSU GHEORGHE Confirm executarea masuratorilor la teren, corectitudinea intocmirii documentatiei cadastrale si corespondenta acestuia cu realitatea din teren Semnatura si stampila Data: 02.04.2019	Inspector Confirm introducerea imobilului in baza de date integrata si atribuirea numarului cadastral Semnatura si parafa Data: Stampila BCPI
--	--

PLAN DE AMPLASAMENT SI DELIMITARE A IMOBILULUI

Scara 1:500

Nr.cadastral	Suprafata masurata(mp)	Adresa imobilului
	1536	Jud. Braila, com. Silistea, Sat Silistea, cvartal 15, parcela 484/1
Cartea Funciara nr.	UAT	STR.....
		SILISTEA

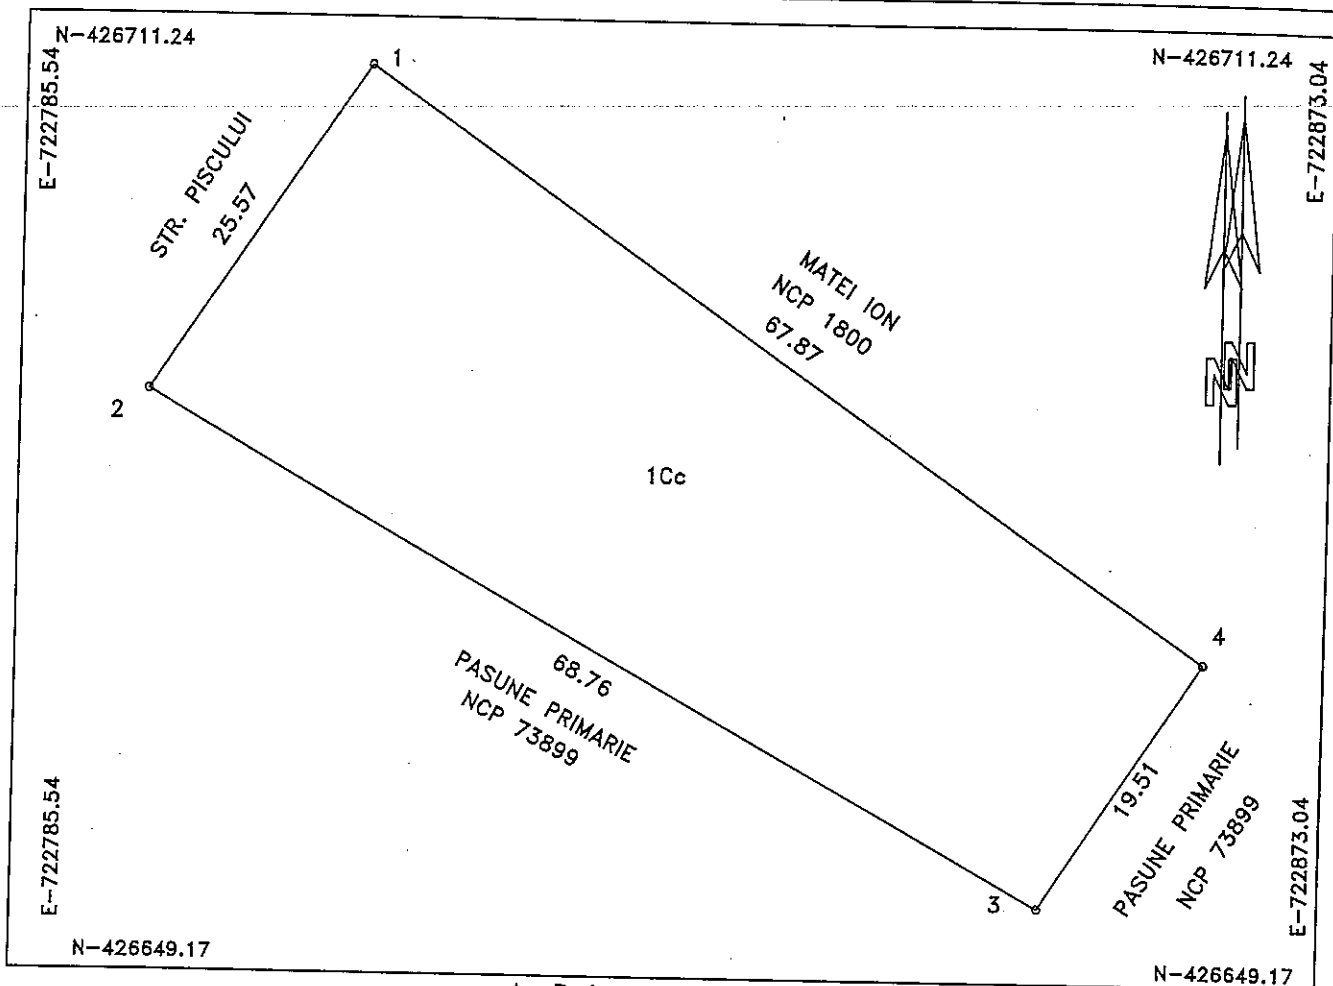

A. Date referitoare la teren

Nr. parcela	Categorie de folosinta	Suprafata (mp)	Mentii
1	Cc	1536	1-2- GARD LEMN ; 2-3-4- GARD PLASA. 4-1- NEIMPREJMUIT
TOTAL		1536	

B. Date referitoare la constructii

Cod	Destinatia	Supraf. constr. la sol(mp)	Mentii
TOTAL			


Suprafata totala masurata a imobilului = 1536 mp.

PFA RUSU GHEORGHE CERTIFICAT Confirm executarea masuratorilor la teren, corectitudinea intocmirii documentatiei cadastrale corespundenta acesteia cu realitatea din teren Semnatura si stampila RUSU GHEORGHE Data: 02.04.2018 CATEGORIA B	Inspector Confirm introducerea imobilului in baza de date integrata si atribuirea numarului cadastral Semnatura si parafa Data: Stampila BCPI
--	--

Plan de amplasament si delimitare a imobilului
Scara 1 : 500

Intocmit in vederea stabilirii situatiei juridice

Nr. cadastral	Suprafata masurata (mp)	Adresa imobilului
	350	Sat Silistea, Cvartal 3, Parcela 61/3
Carte Funciara nr.	Unitatea Administrativ Teritoriala (UAT)	
	SILISTEA	

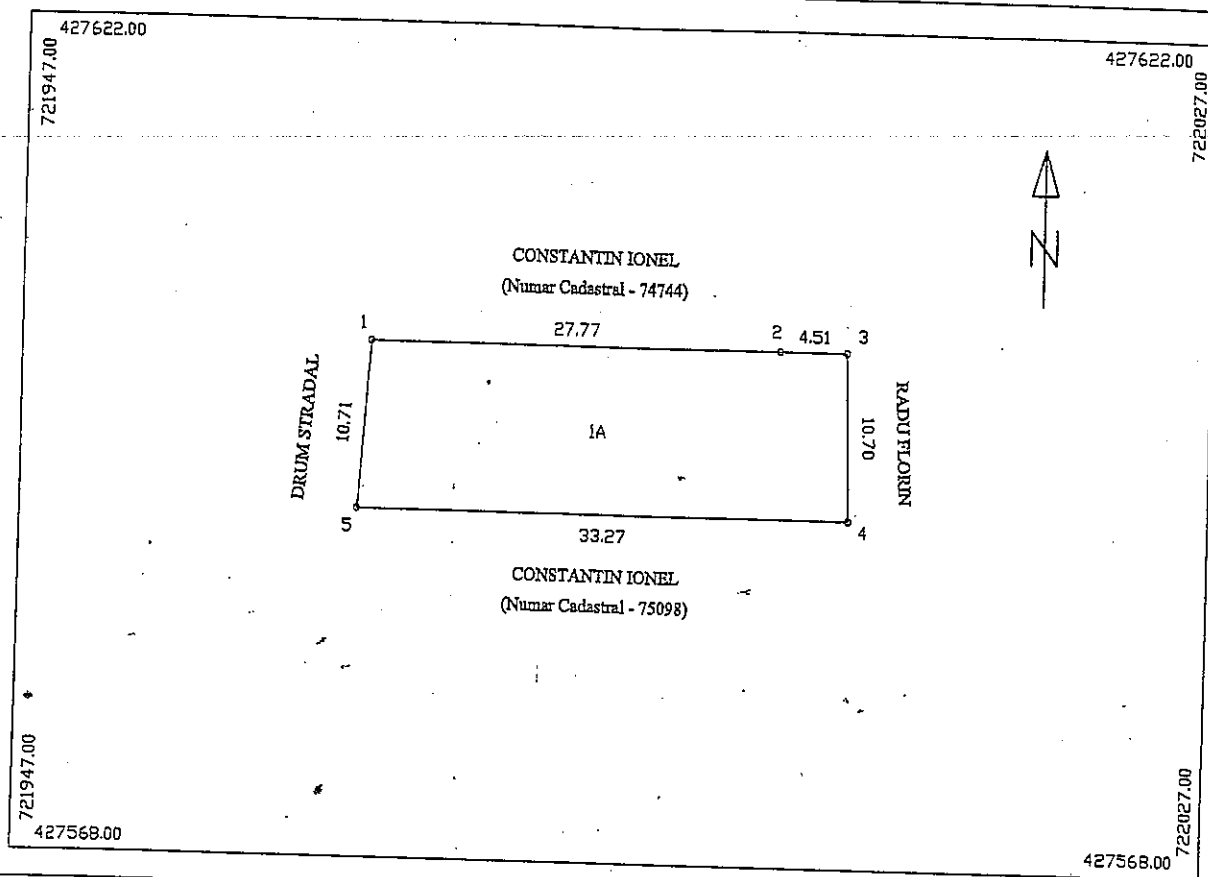

A. Date referitoare la teren			
Nr. parcela	Categoria de folosinta	Suprafata (mp)	Mentiiuni
1	A	350	Natura hotar : Nord - gard plasa ; Est - gard lemn ; Sud - nematerializat ; Vest - gard plasa.
Total		350	

B. Date referitoare la constructii			
Cod constr.	Destinatia	Suprafata construita la sol (mp)	Mentiiuni
Total			


Suprafata totala masurata a imobilului = 350 mp

Executant : S.C. GEOSISTOP S.R.L. Confirm executarea masuratorilor la teren, corectitudinea intocmirii documentatiei cadastrale si corespondenta cu realitatea din teren AUTORIZARE Seria Semnatura si Stampila Nr.0744/2015 S.C. GEOSISTOP S.R.L. Data : 28.11.2018	Inspector Confirm introducerea imobilului in baza de date integrata si atribuirea numarului cadastral Semnatura si parafa Data: Stampila BCPI
--	--

PLAN DE AMPLASAMENT SI DELIMITARE A IMOBILULUI
Scara 1:500

Nr.cadastral	Suprafata masurata(mp)	Adresa imobilului
	815	Jud. Braila, Com Silistea, sat Muchea, cvartal 61/1 parcela 2828/2

Cartea Funciara nr.	UAT	SILISTEA
---------------------	-----	----------

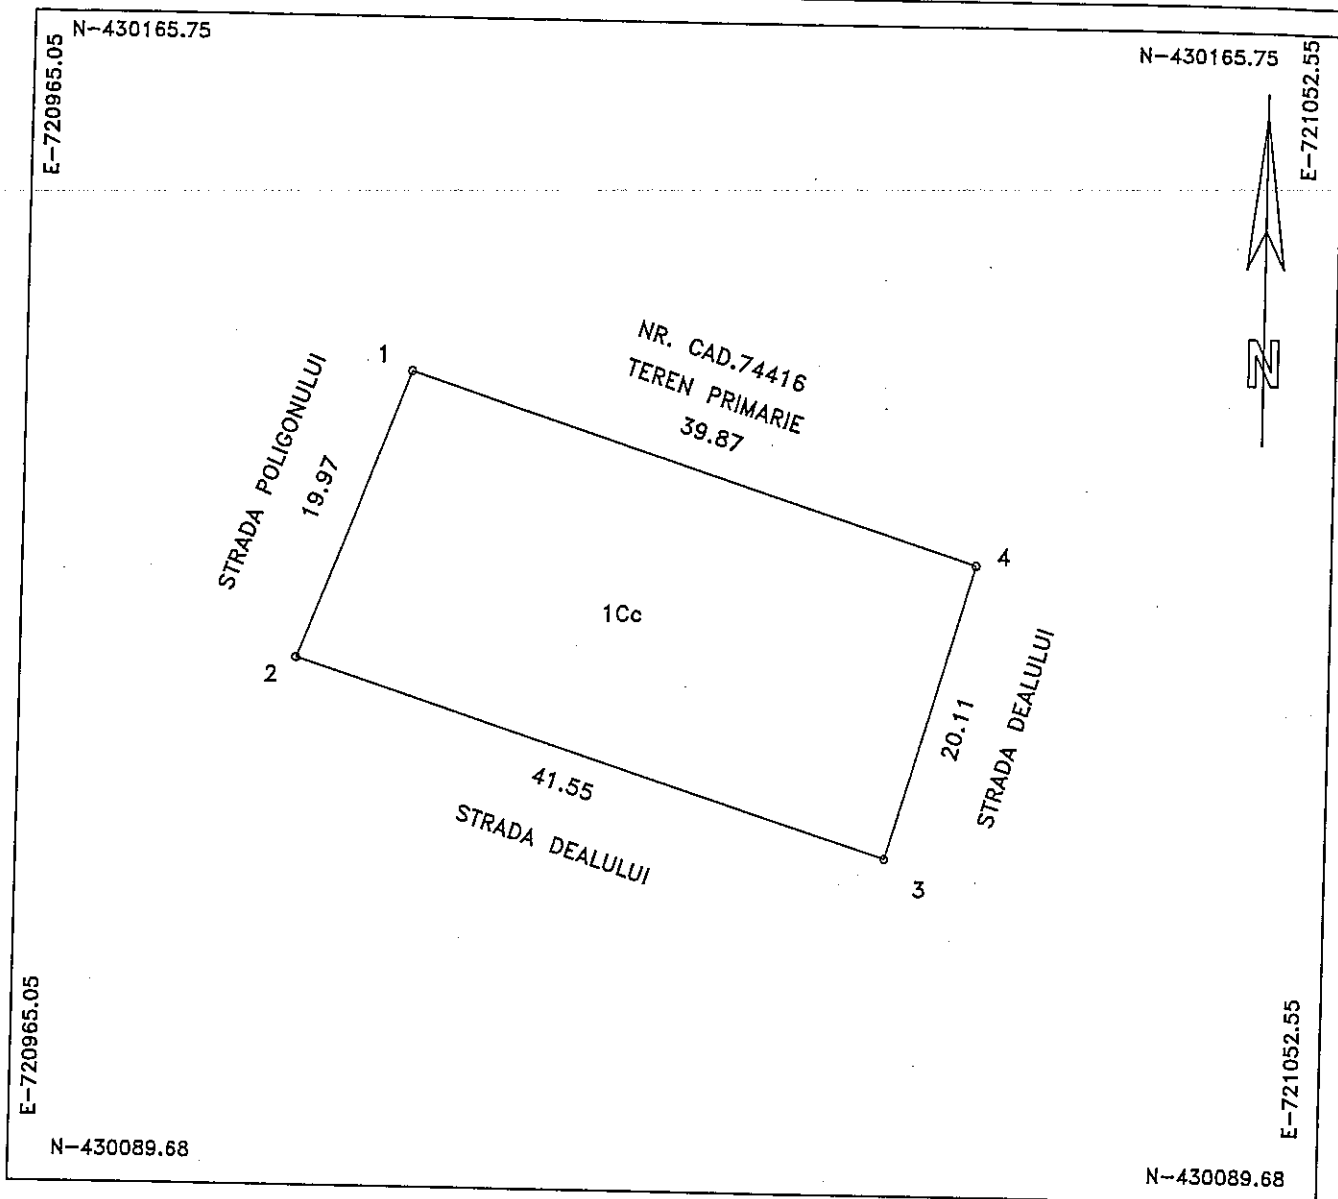

A. Date referitoare la teren

Nr. parcela	Categorie de folosinta	Suprafata (mp)	Mentii
1	Cc	815	IMOBIL NEIMPREJMUIT .
TOTAL		815	

B. Date referitoare la constructii

Cod	Destinatia	Supraf. constr. la sol(mp)	Mentii
TOTAL			

Suprafata totala masurata a imobilului = 815 mp.

PFA RUSU GHEORGHE Confirm executarea masuratorilor la teren, corectitudinea intocmirii documentatiei cadastrale si corespondenta acesteia cu realitatea din teren. CERTIFICAT BR-F Nr. 0024 RUSU GHEORGHE CATEGORIA B Semnatura si stampila Data: 02.04.2012	Inspector Confirm introducerea imobilului in baza de date integrata si atribuirea numarului cadastral Semnatura si parafa Data: Stampila BCPI
--	--